


PLANIMETRIA

scala 1:2000




PLANIMETRIA

scala 1:500

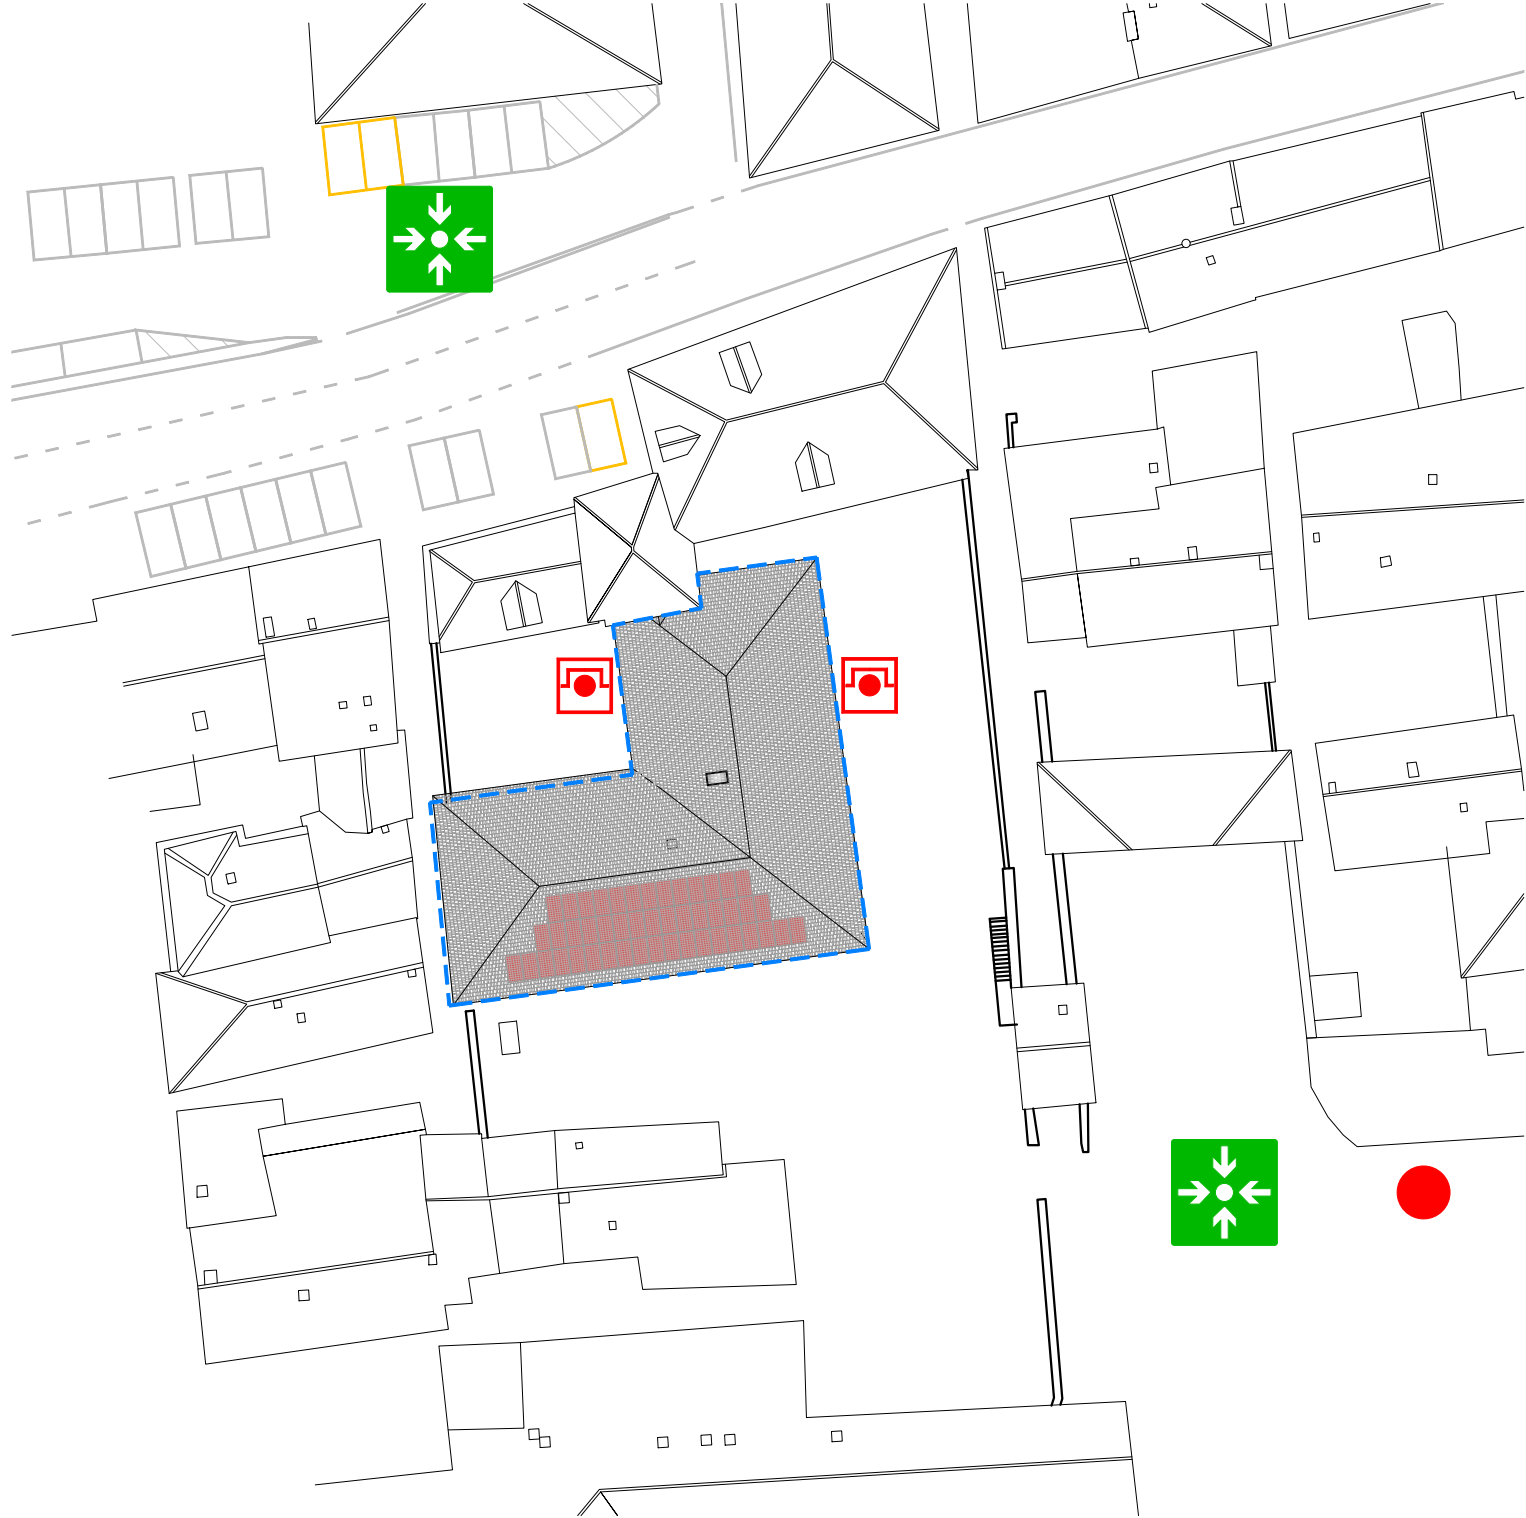

LEGENDA ACCESSO MEZZI DI SOCCORSO:

- ATTIVITÀ 65.1.B
- PERCORSO MEZZI DI SOCCORSO
- ACCESSO MEZZI DI SOCCORSO
- LUOGO SICURO
- IDRANTE SOTTOSUOLO DN 45
- PULSANTE DI SGANCIO

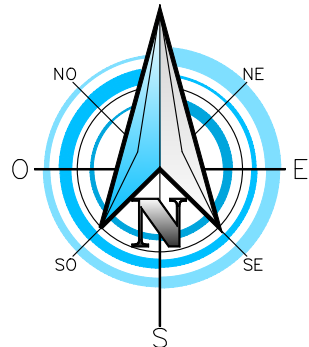

COMMITTENTE: **COMUNE DI FELETTO**

OGGETTO: **RIQUALIFICAZIONE EX ASILO CONIUGI FASCIO.
CUP C23G22000010007, CIG 9549885E65**

LOCALITÀ DELL'INTERVENTO: **COMUNE DI FELETTO, VIA LUIGI FASCIO, N° 6**

FASE PROGETTUALE: **PROGETTO DEFINITIVO**

ARCHIVIO: **5822 017 VVF 002 DEF 00**

TITOLO ELABORATO: **ACCESSO AI MEZZI DI SOCCORSO**

CONTROLLO QUALITÀ ELABORATI				REDDATTO	VERIFICATO	RIESAMINATO	APPROVATO	REV	DATA	NOTE
CODICE	AMBITO PROGETTUALE	RESPONSABILE D'AREA		RESP. AREA	COORDINATORE	RESP. PROG.		0	26/04/2023	EMISSIONE
ARC	ARCHITETTURA ED EDILIZIA	Arch. A. DEMARIA - Arch. M. DI PERNA		-	-	-	A.D.	G.N.	1	-
GEO	AMBIENTE E TERRITORIO	Geol. P. CAMBULI		-	-	-			2	-
IDR	IDRAULICA	Ing. M. VERNETTI ROSINA		-	-	-			3	-
IEL	IMPIANTI ELETTRICI E SPECIALI	Ing. G. ZAPPALÀ		-	-	-			4	-
IME	IMPIANTI FLUIDO MECCANICI	Ing. A. BREGOLIN		-	-	-			5	-
SIC	SICUREZZA	Ing. E. MORTELLO		-	-	-			6	-
STR	STRUTTURE E INFRASTRUTTURE	Ing. A. VACCARONE - Geom. F. TONINO		-	-	-			7	-
VVF	PREVENZIONE INCENDI	Ing. G. ZAPPALÀ		N.R.	G.Z.	-			8	-
EXT	COLLABORATORI ESTERNI	-		-	-	-			9	-

Strada Provinciale 222, n°31
10010 Loranze (TO)
TEL. 0125.1970499 FAX 0125.564014
e-mail: info.sertec@sertec-engineering.com
www.sertec-engineering.it

IL DIRETTORE TECNICO:
Dott. Ing. Gianluca ODETTO

PROGETTISTA:
Dott. Ing. Gianluca NOASCONO
N° 8292 Y ALBO INGEGNERI
PROVINCIA DI TORINO

TIMBRO:

ALTRA FIGURA:

TIMBRO: