

COSTRUZIONE DI NUOVI LOCULI NELL'AMPLIAMENTO

NORD DEL CIMITERO COMUNALE
CIG: 6760129AEB - CUP: C27B15004620004

PROGETTO DEFINITIVO-ESECUTIVO

cfr. Sezione III - IV D.P.R. 05.10.2010, n. 207

TAVPSC	Consegna	Luglio '16
	Scala	
	Redatto	
Planimetria di cantiere	Controllato	
	Approvato	

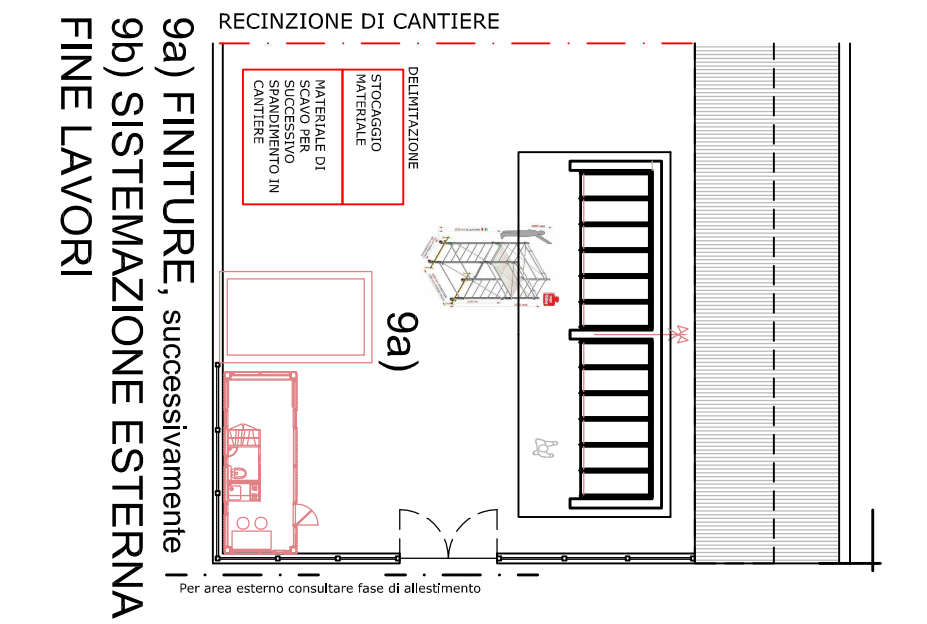
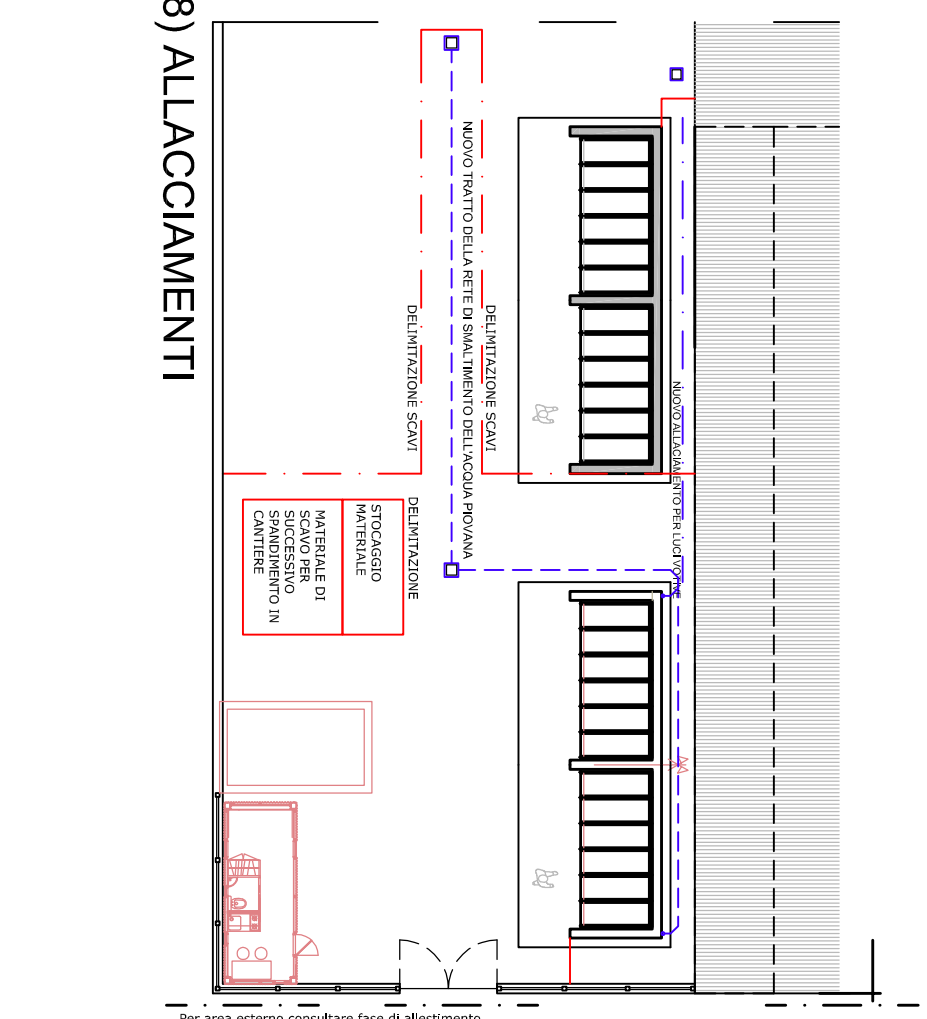
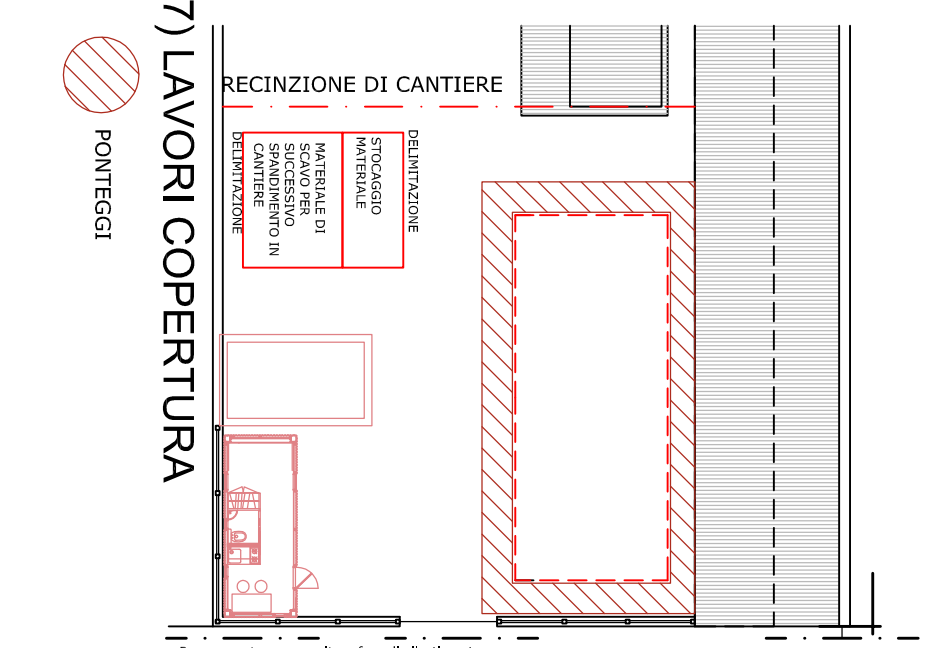
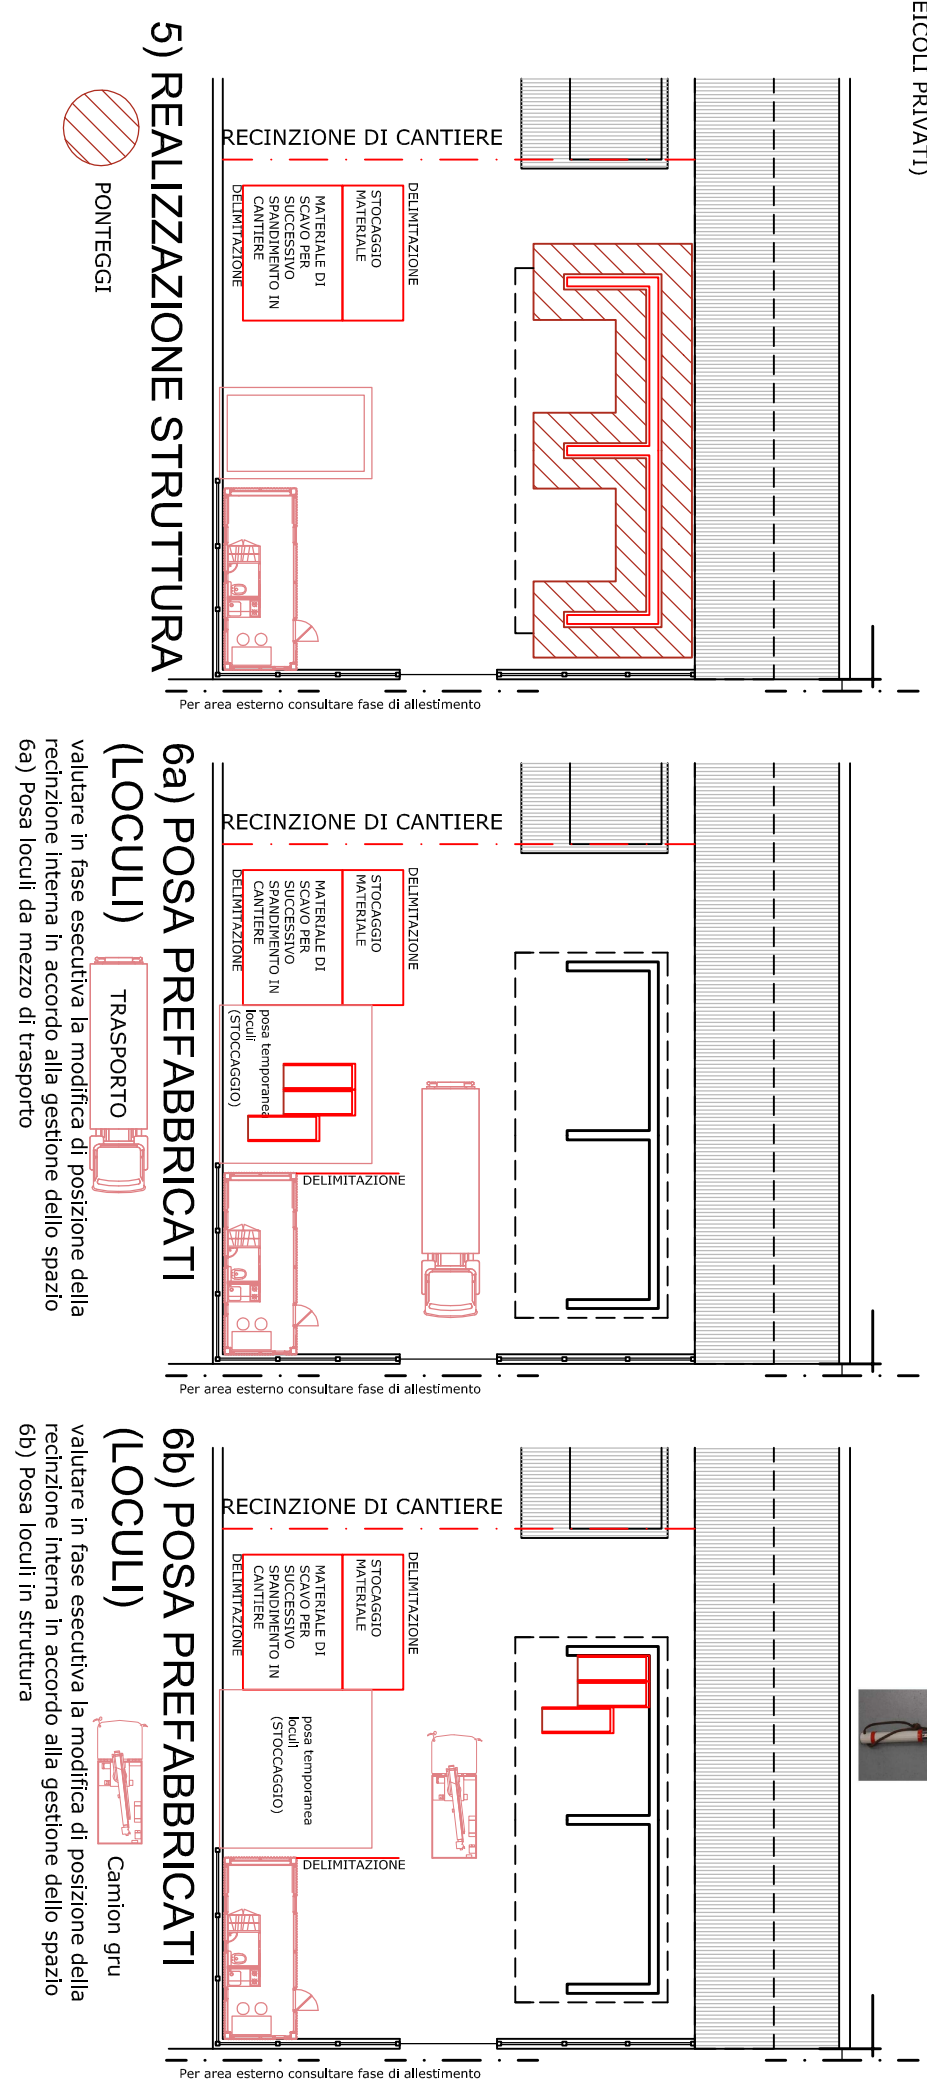
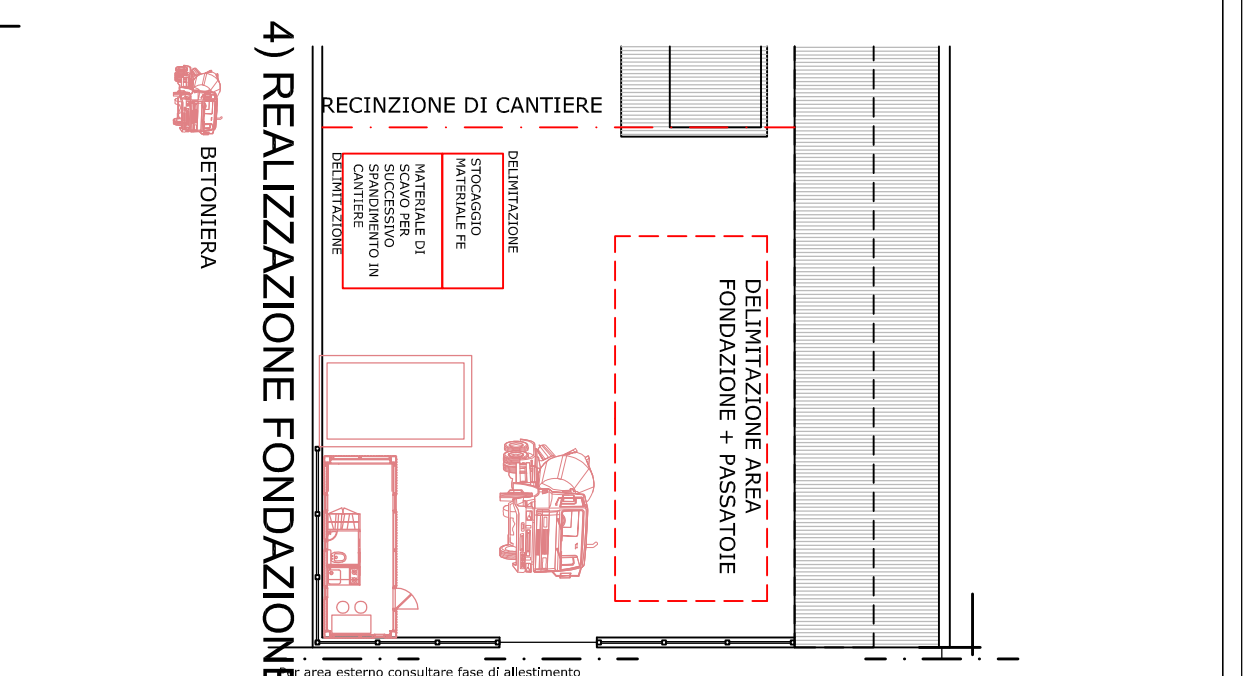
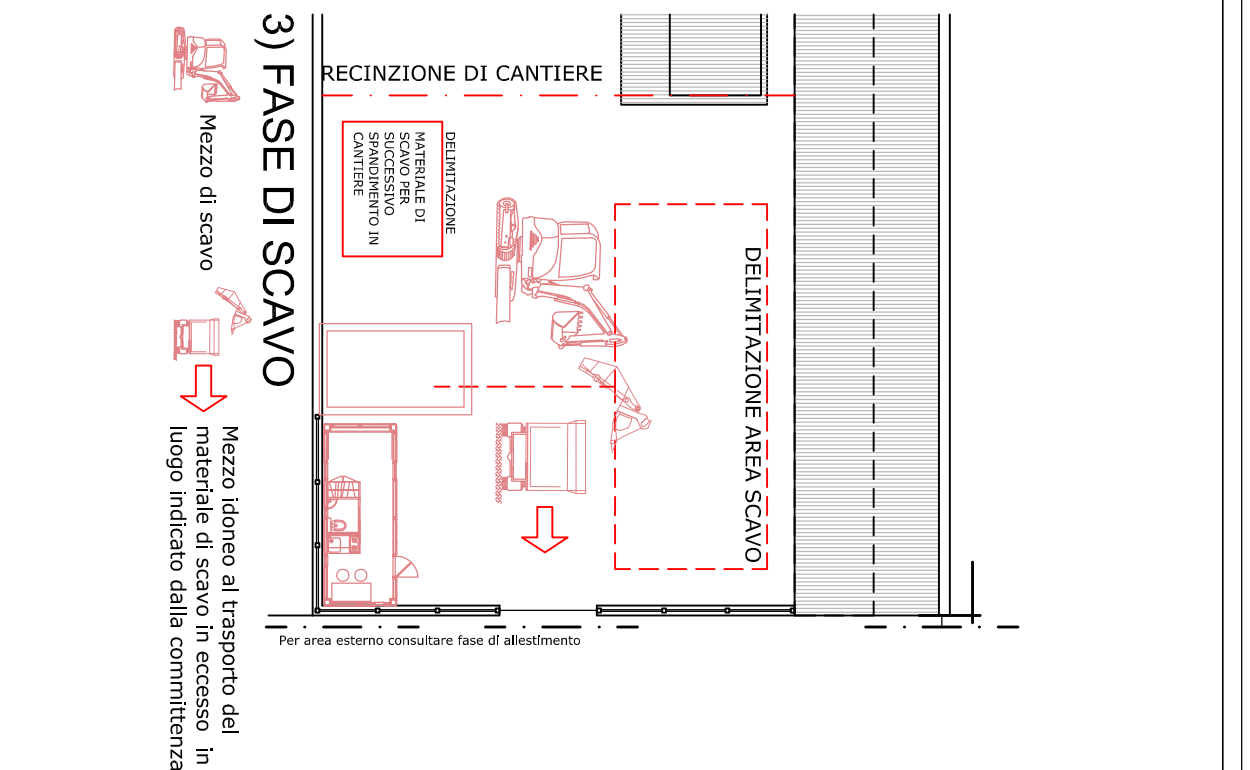
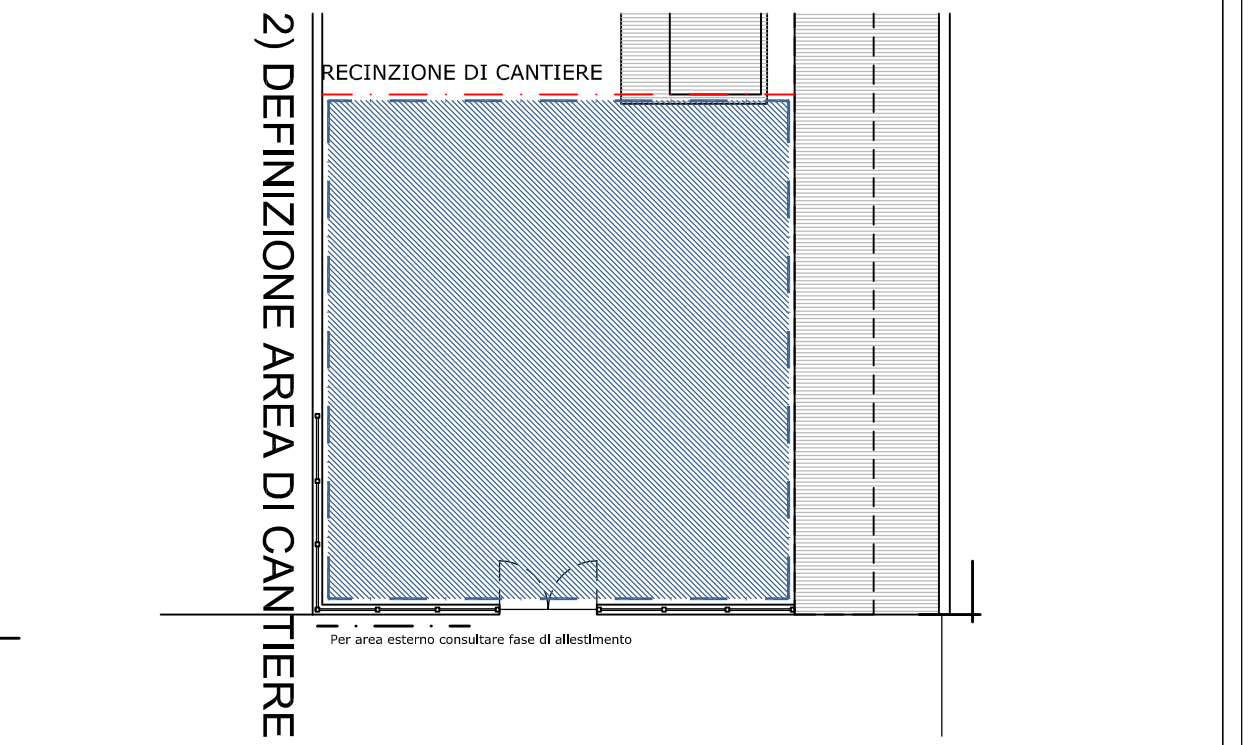
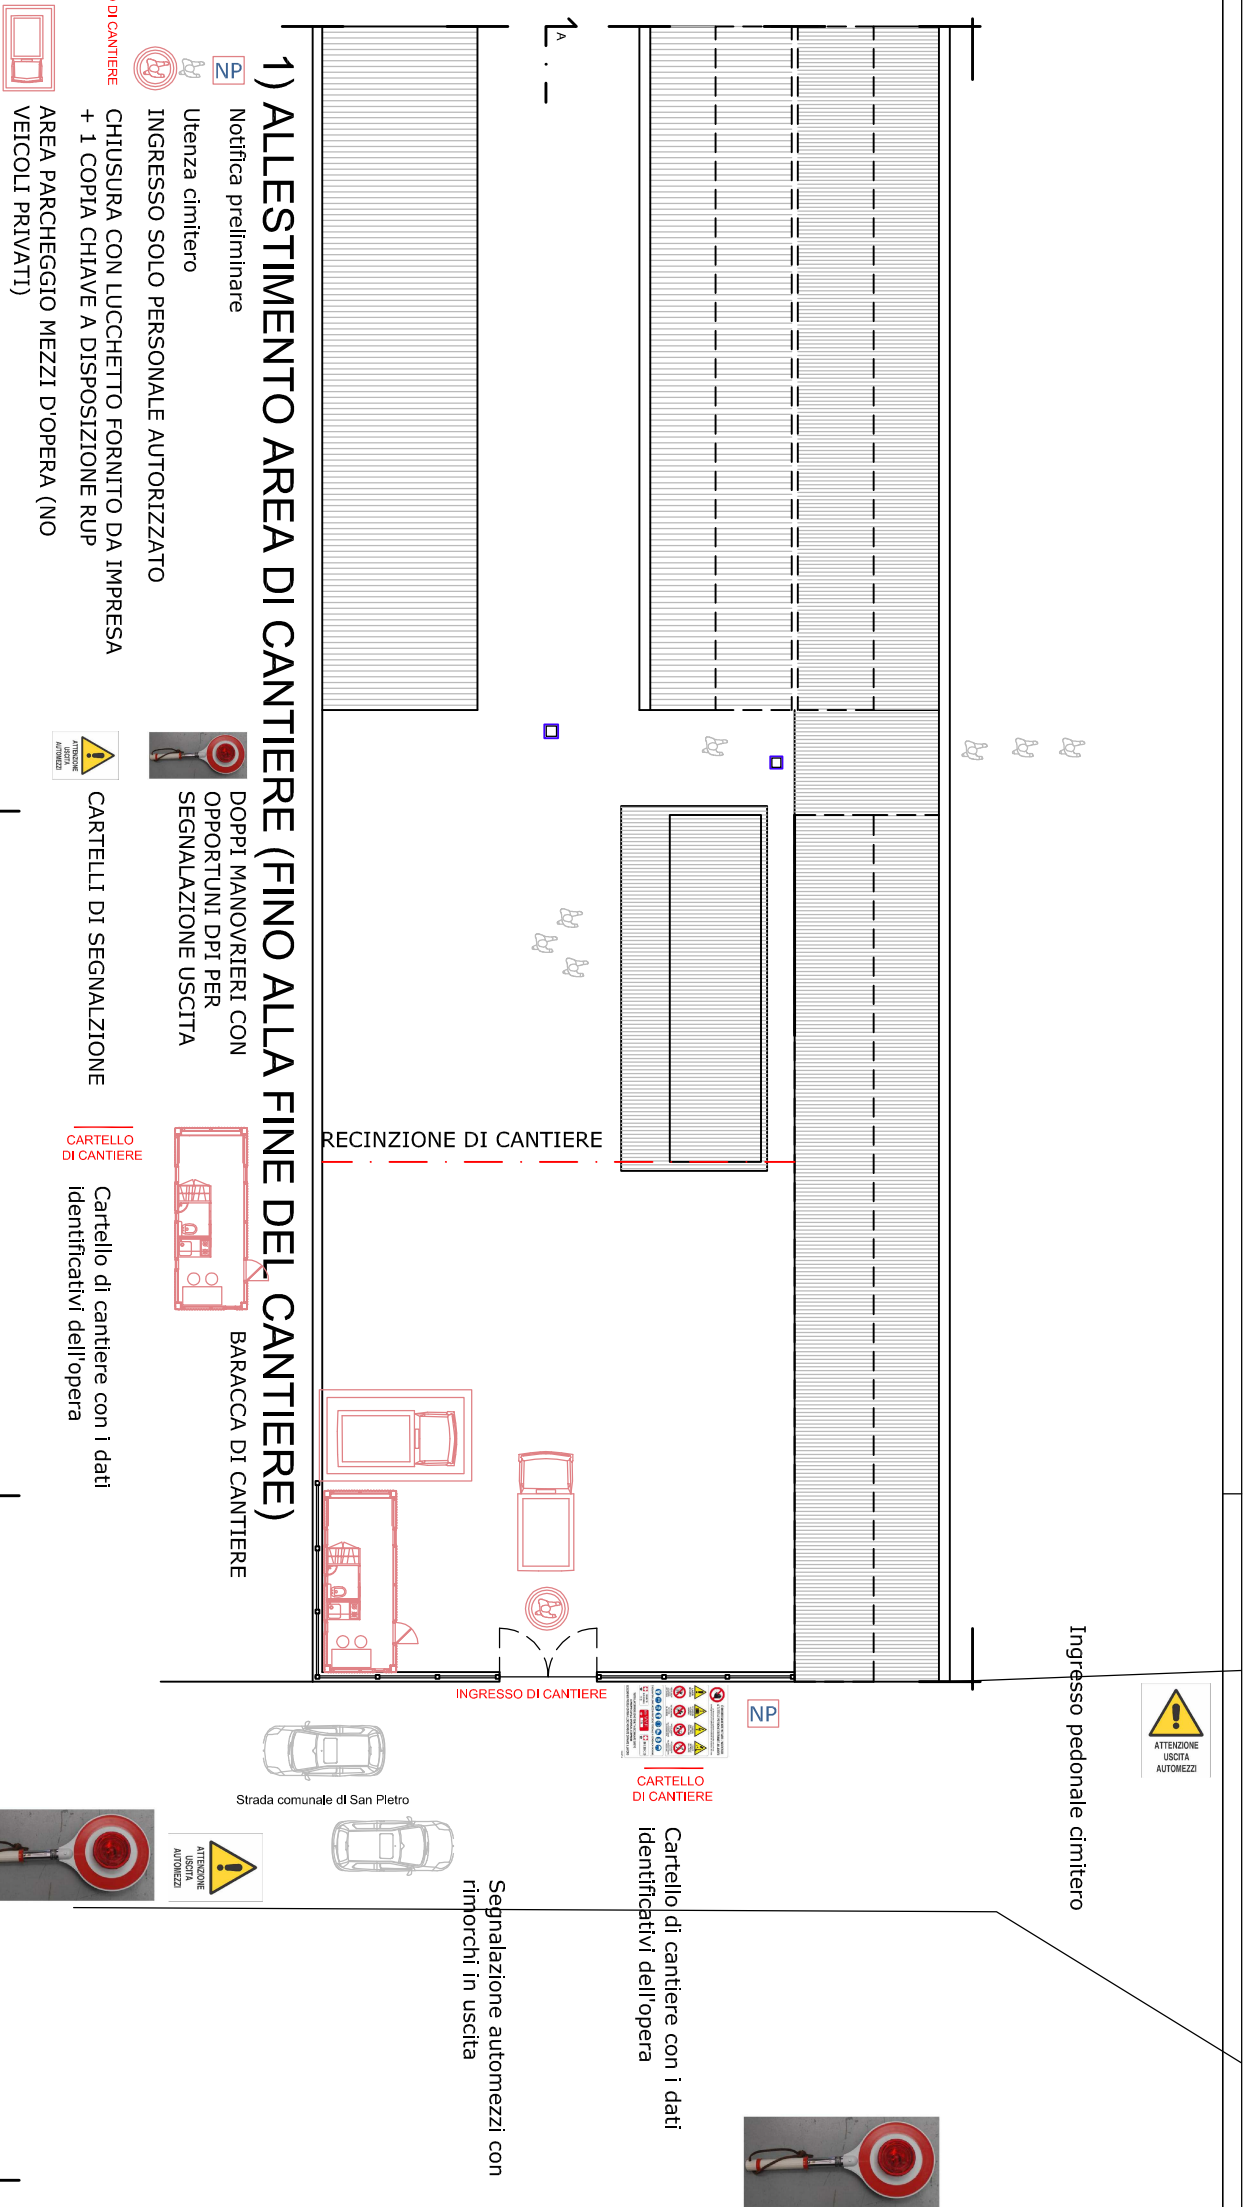
Note/revisioni: verificare con impresa esecutrice modalità di esecuzioni

Note/revisioni: verificare con impresa esecutrice modalità di esecuzione fasi

Coordinatore in fase di progettazione:

Arch. Marco ZERBINATTI

EIDOS Studio Tecnico Associato
Via San Calocero, 11 - 10014 Caluso (TO)
Tel. Fax 011 9832322 email eidosassociati@gmail.com

**Responsabile Unico del Procedimento**

Forneris Geom. Fabio
Comune di Feletto
Responsabile Opere Pubbliche e Manutenzione