



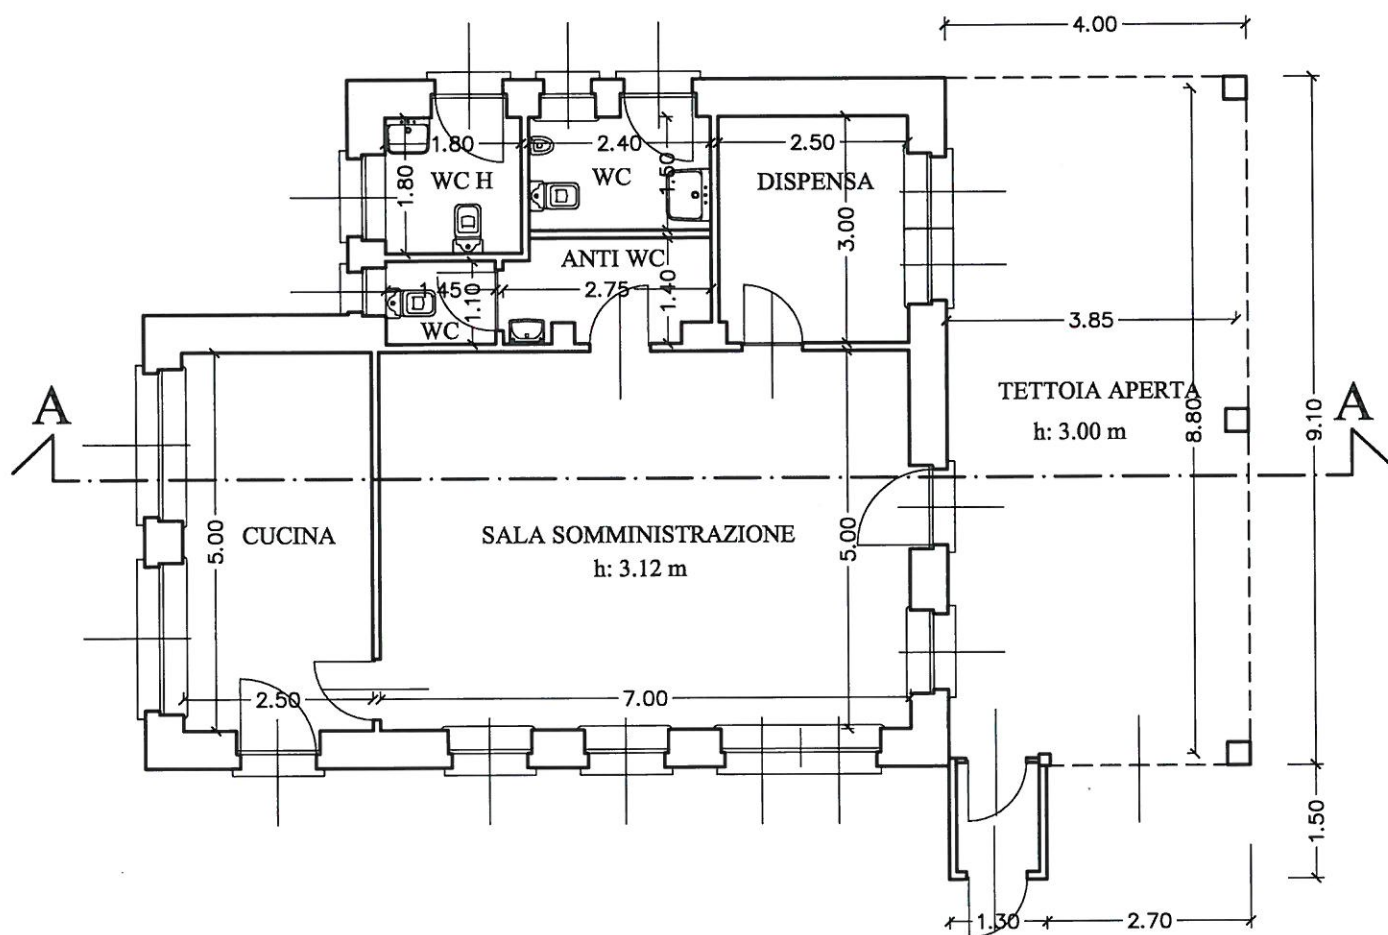

COMUNE DI FELETTTO
 PROVINCIA DI TORINO
 piazza Martiri Feletttesi n. 4

AFFIDAMENTO IN GESTIONE DELL'AREA SPORTIVA "PRIMAVERA" SITA
 IN S.P.41 direzione AGLIE'
 ALLEGATO 2: Pianta del locale bar/ristoro

Handwritten signature

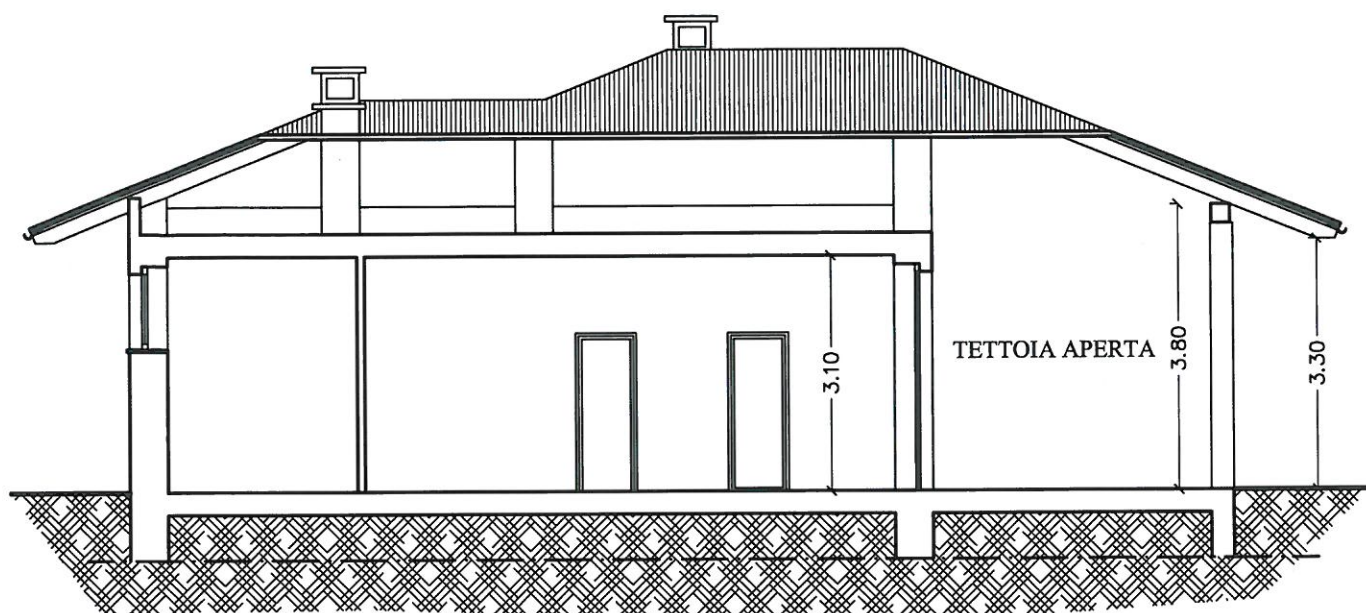

DATA: maggio 2013

SCALA 1:100

RESPONSABILE DEL PROCEDIMENTO - Arch. Maria Grazia MENNEA