




SEZIONE B - B' - scala 1: 100

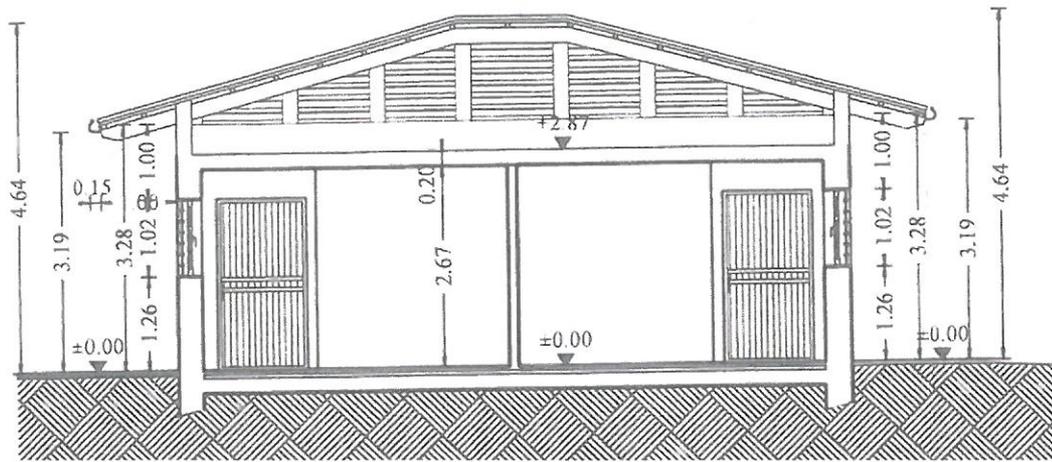

PROSPETTO LATO SUD - scala 1: 100

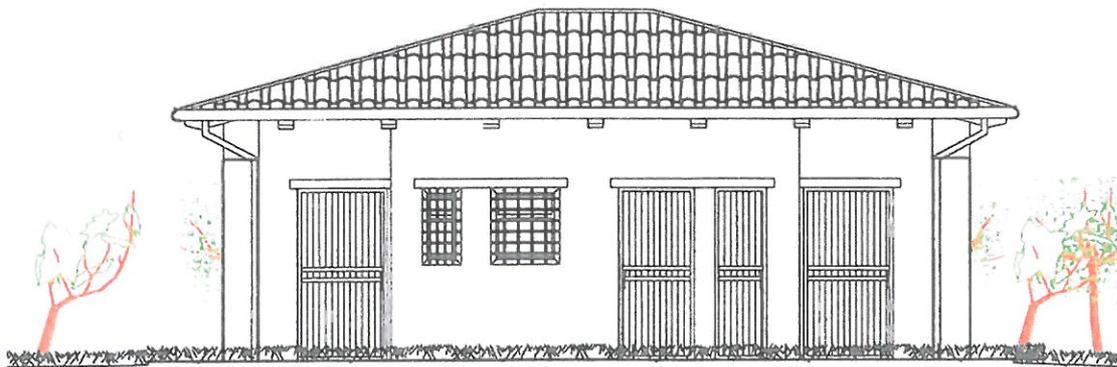

PLANIMETRIA BLOCCO SERVIZI - scala 1: 100

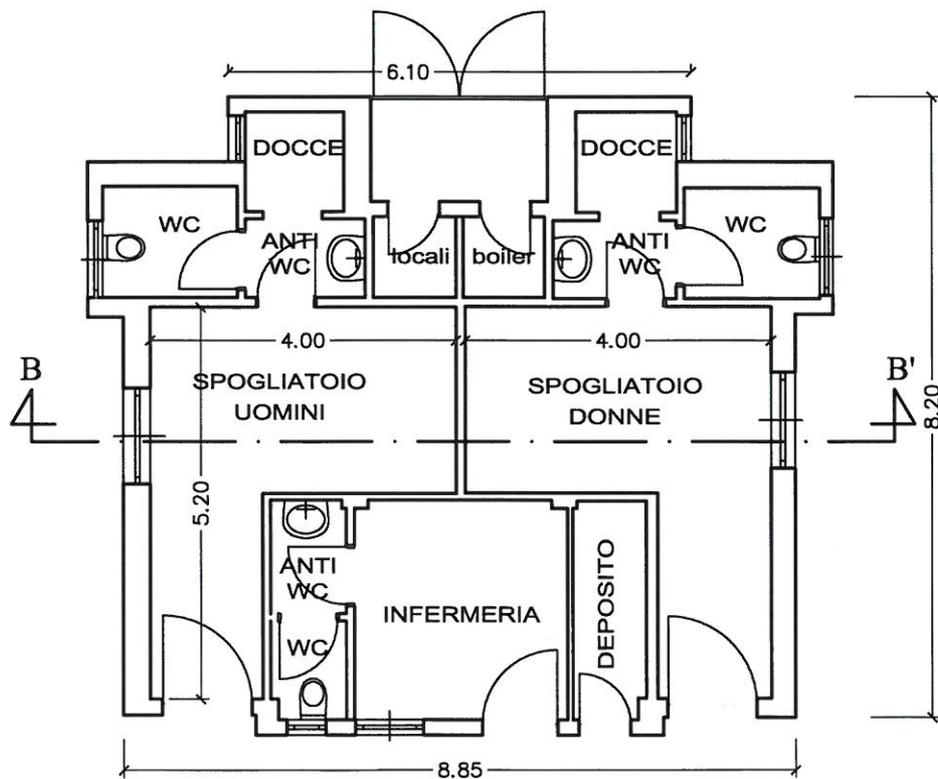

COMUNE DI FELETTTO
 PROVINCIA DI TORINO
 piazza Martiri Felettesi n. 4

AFFIDAMENTO IN GESTIONE DELL'AREA SPORTIVA "PRIMAVERA"
 SITA IN S.P.41 direzione AGLIE'
 ALLEGATO 3: BLOCCO WC/SPOGLIATOI NELLA PIASTRA SPORTIVA

DATA: maggio 2013

SCALA 1:100

RESPONSABILE DEL PROCEDIMENTO - Arch. Maria Grazia MENNEA

